


0 1 2 m
קנ"מ 1:100

סולר אדריכלים
 אדריכלות, תכנון ושימור
 טל': 02-3212316
 פקס': 02-3212315
 giorasolar@gmail.com

ביצוע:	תאריך
דרור	15.2.08

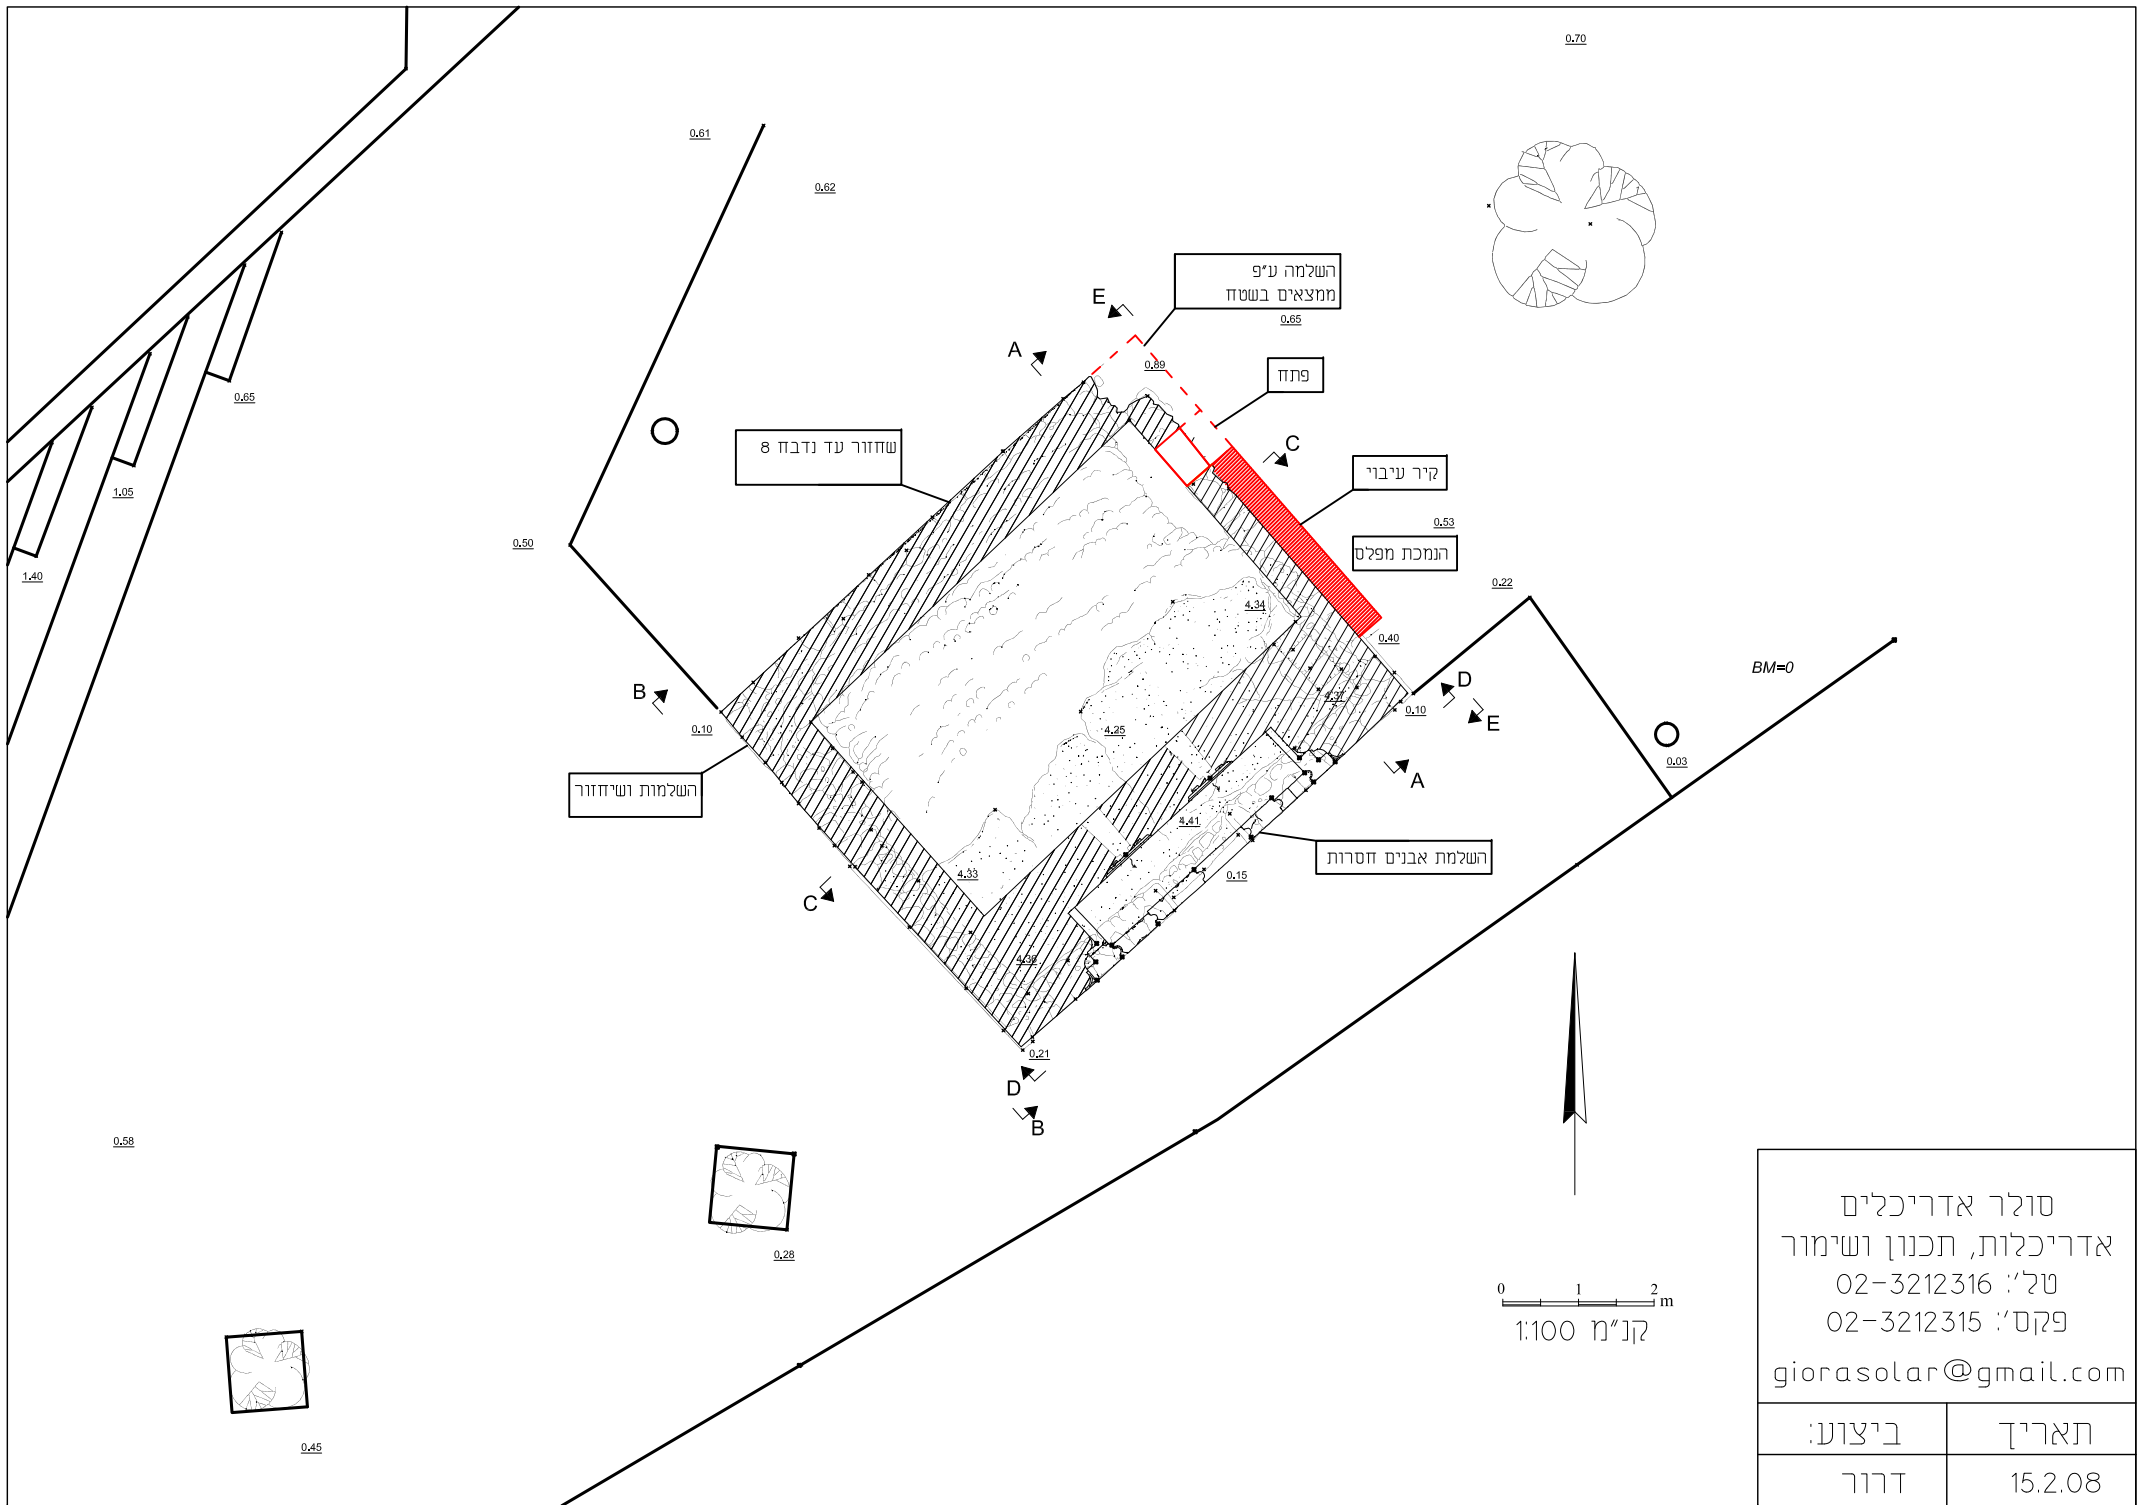

סולר אדריכלים
 אדריכלות, תכנון ושימור
 טל': 02-3212316
 פקס': 02-3212315
giorasolar@gmail.com

ביצוע:	תאריך:
דרור	15.2.08